



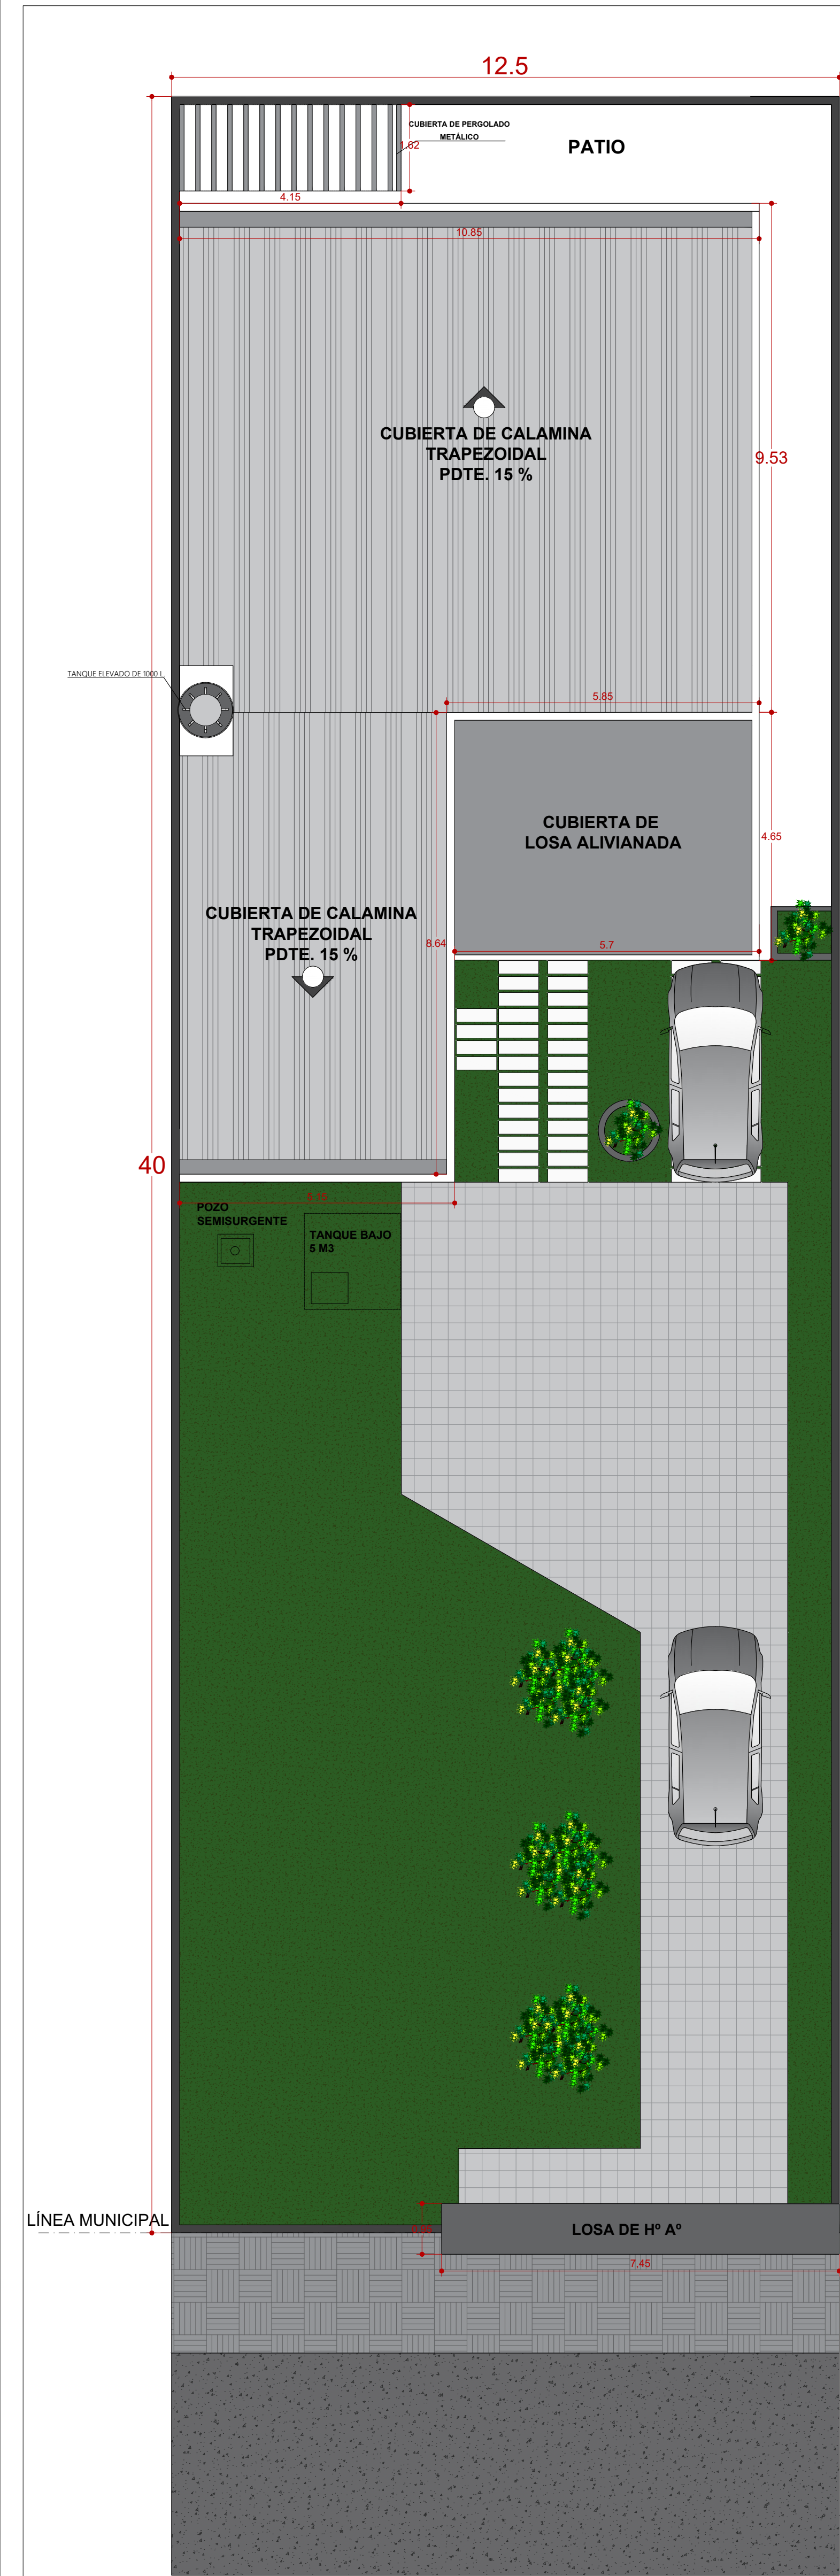


PLANIMETRIA
ESC.1:100

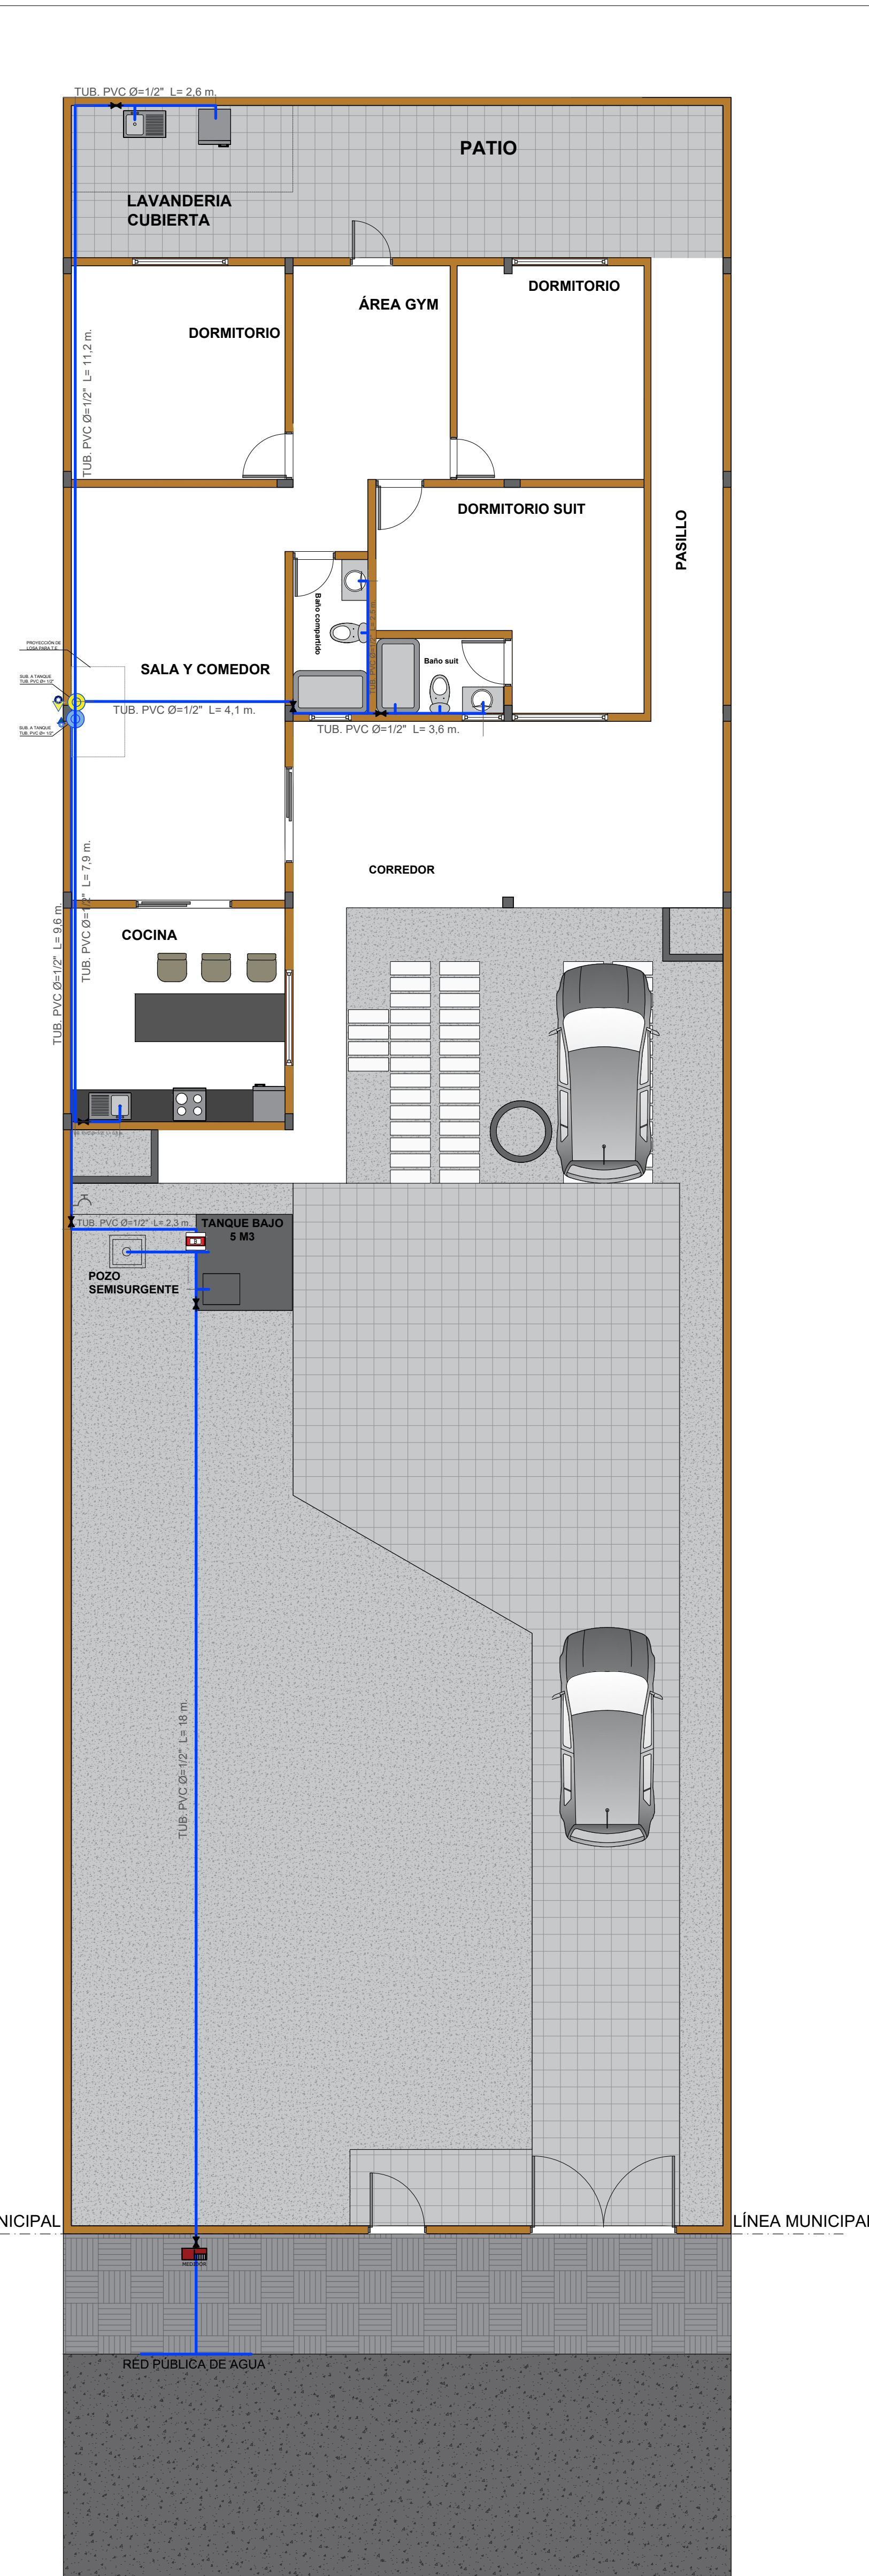


PLANO DE INSTALACIÓN DE AGUA
ESC.1:100

REFERENCIAS	
INSTALACIÓN DE AGUA	
	TUB. DE PVC Ø 1/2" Agua potable
	LLAVE DE PASO
	BOMBA CENTRIFUGA DE 2 HP
	TANQUE BAJO 5000 L
	SUB. A TANQUE TUB. PVC Ø 1/2" L=1.2 m
	BASE DE TANQUE TUB. PVC Ø 1/2" L=1.2 m
	GRIFO Ø 1/2"
	MEDIDOR

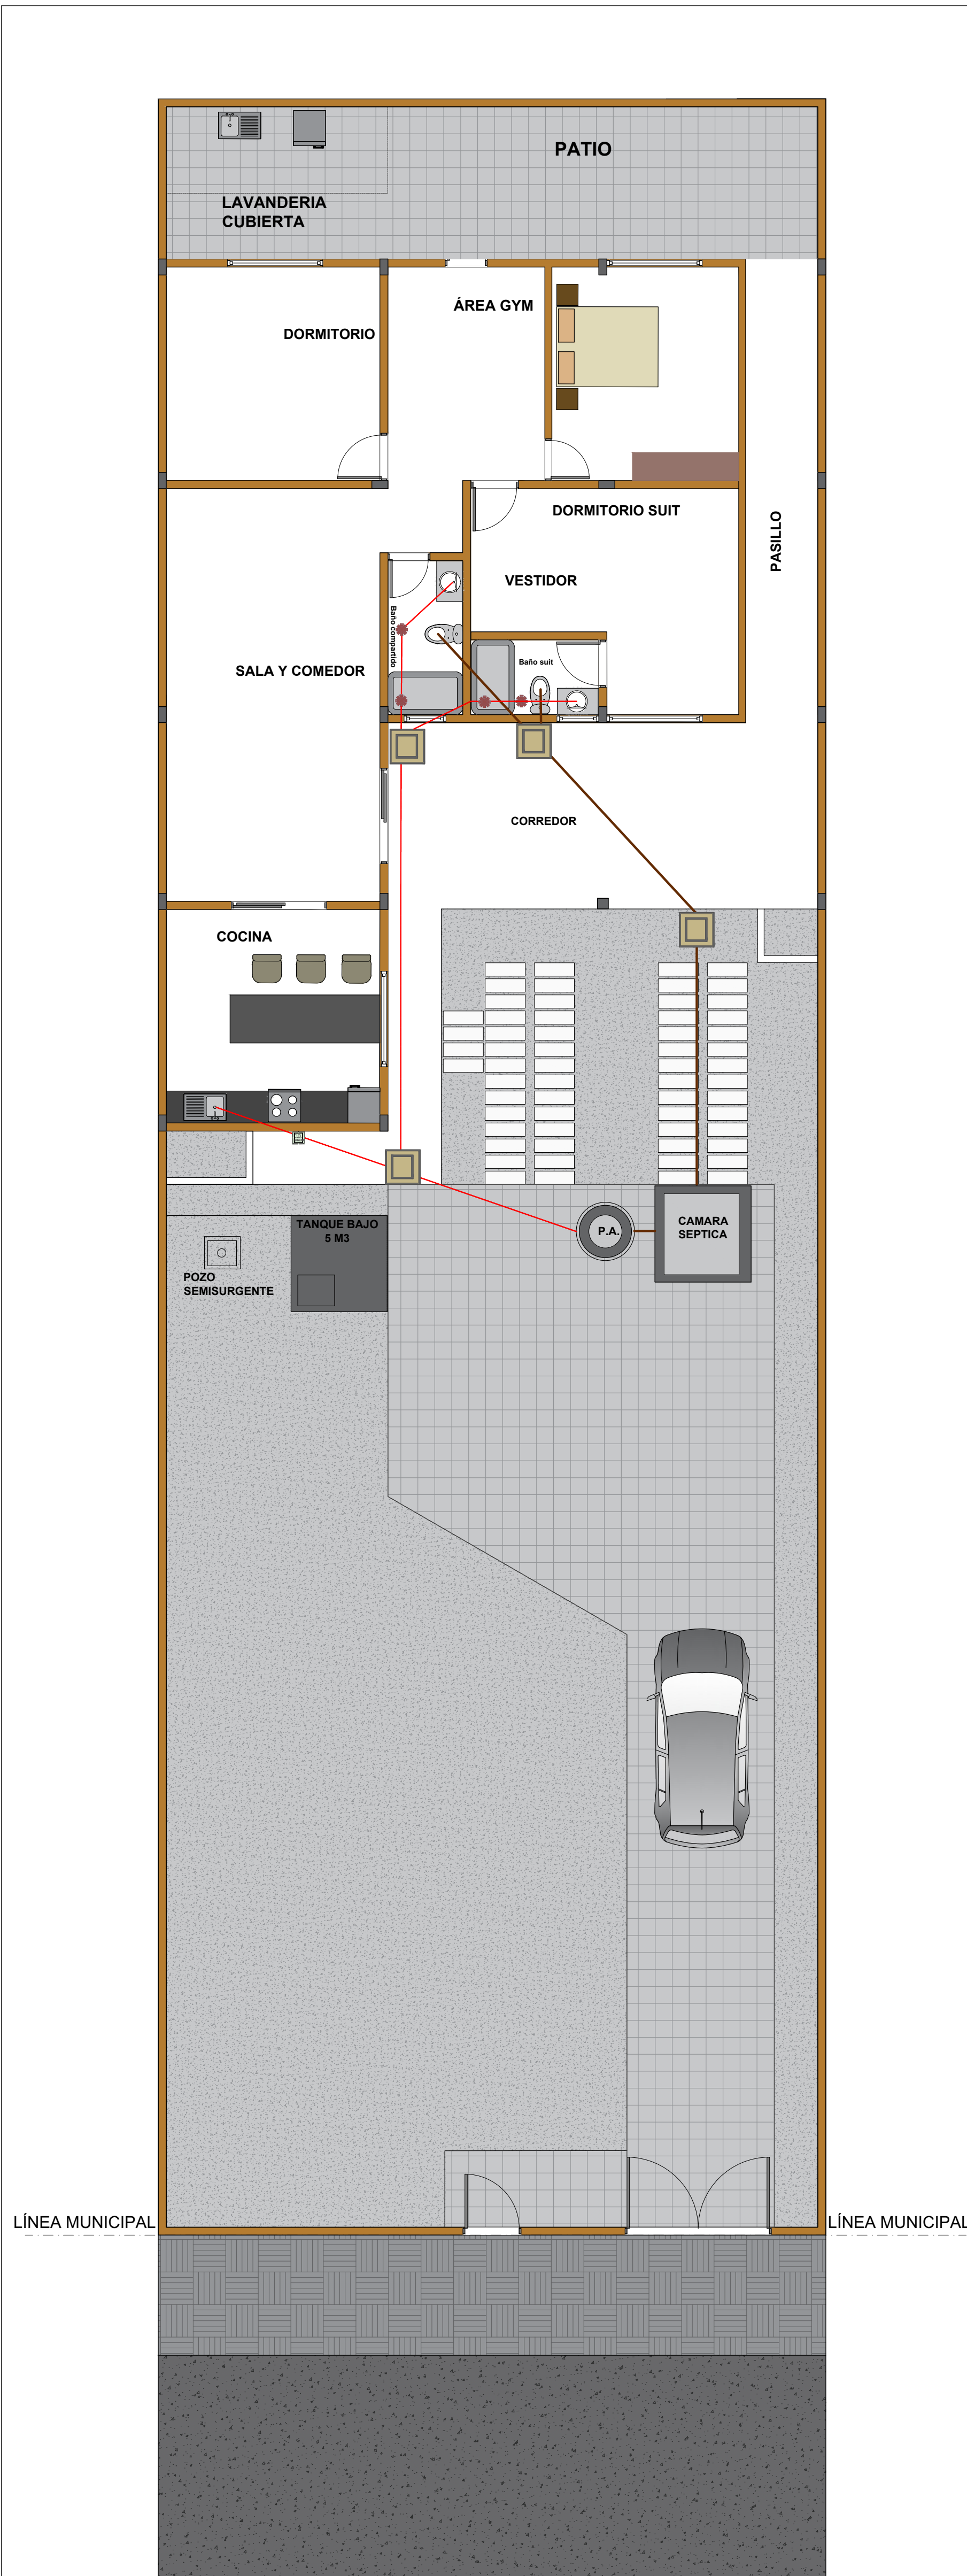


PLANO DE INSTALACIÓN SANITARIA
ESC.1:100

REFERENCIAS	
INSTALACIÓN SANITARIA	
	TUB. DE PVC Ø 2" Agua sanitaria
	Tub. de PVC Ø 4" Agua negra
	CAMARA DE RESECCION 1500 x 1500
	CAMARA DE RESECCION 1500 x 1500
	REJILLA DE FIBRA CON CAJA BIFONADA

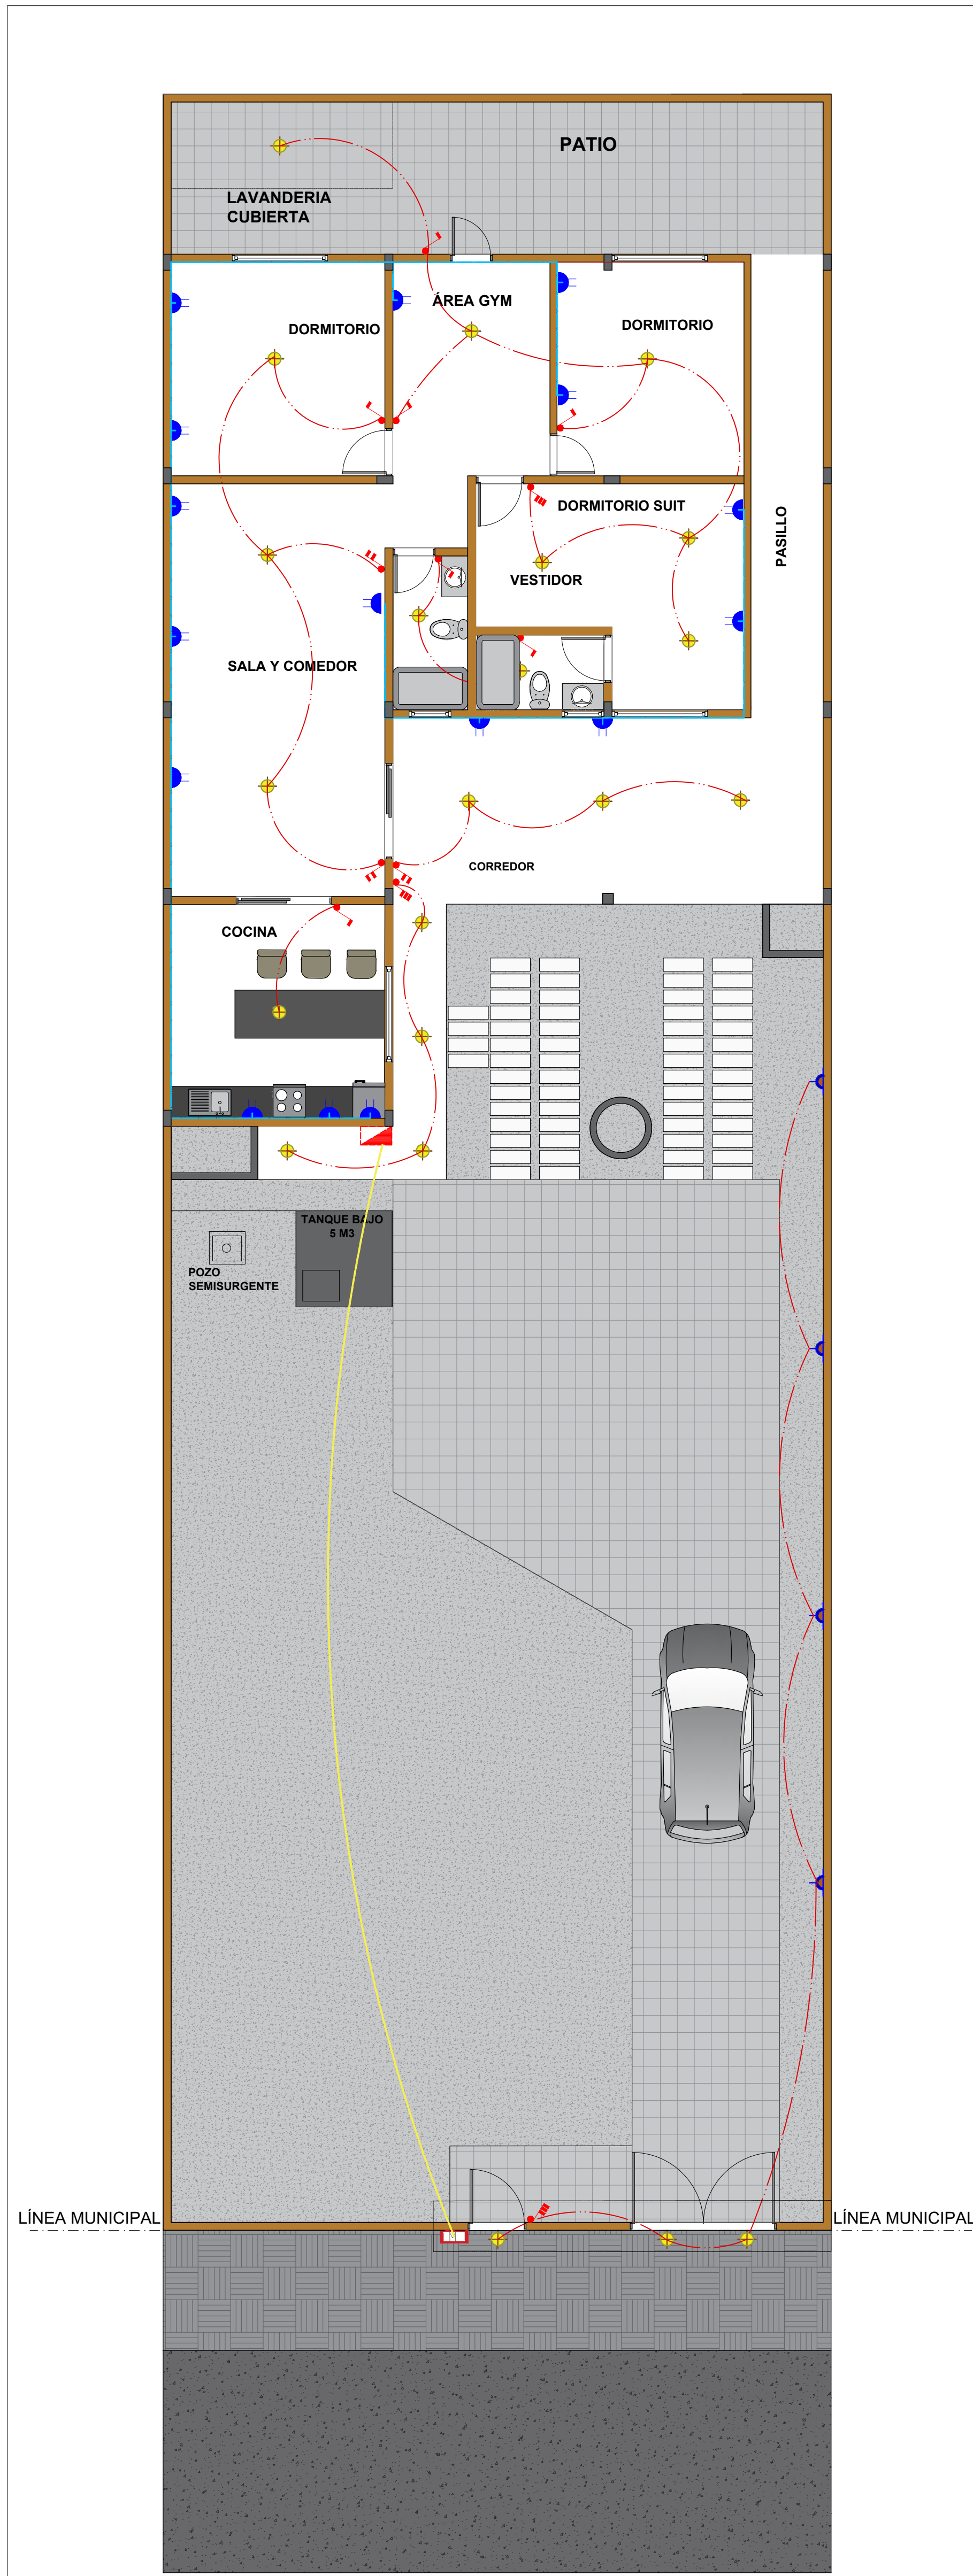


PLANO DE INSTALACIÓN ELÉCTRICA
ESC.1:100

REFERENCIAS	
INSTALACIÓN ELÉCTRICA	
	MEDIDOR DE CORRIENTE ELÉCTRICA
	TABLERO DE DISTRIBUCIÓN
	PANEL LED 12 V
	LUMINARIA LED EXTERIOR 7 W
	INTERRUPTOR DOBLE
	INTERRUPTOR SIMPLE
	INTERRUPTOR TRIPLE
	CIRCUITO TOMACORRIENTES
	CIRCUITO LUMINARIAS
	TOMACORRIENTE

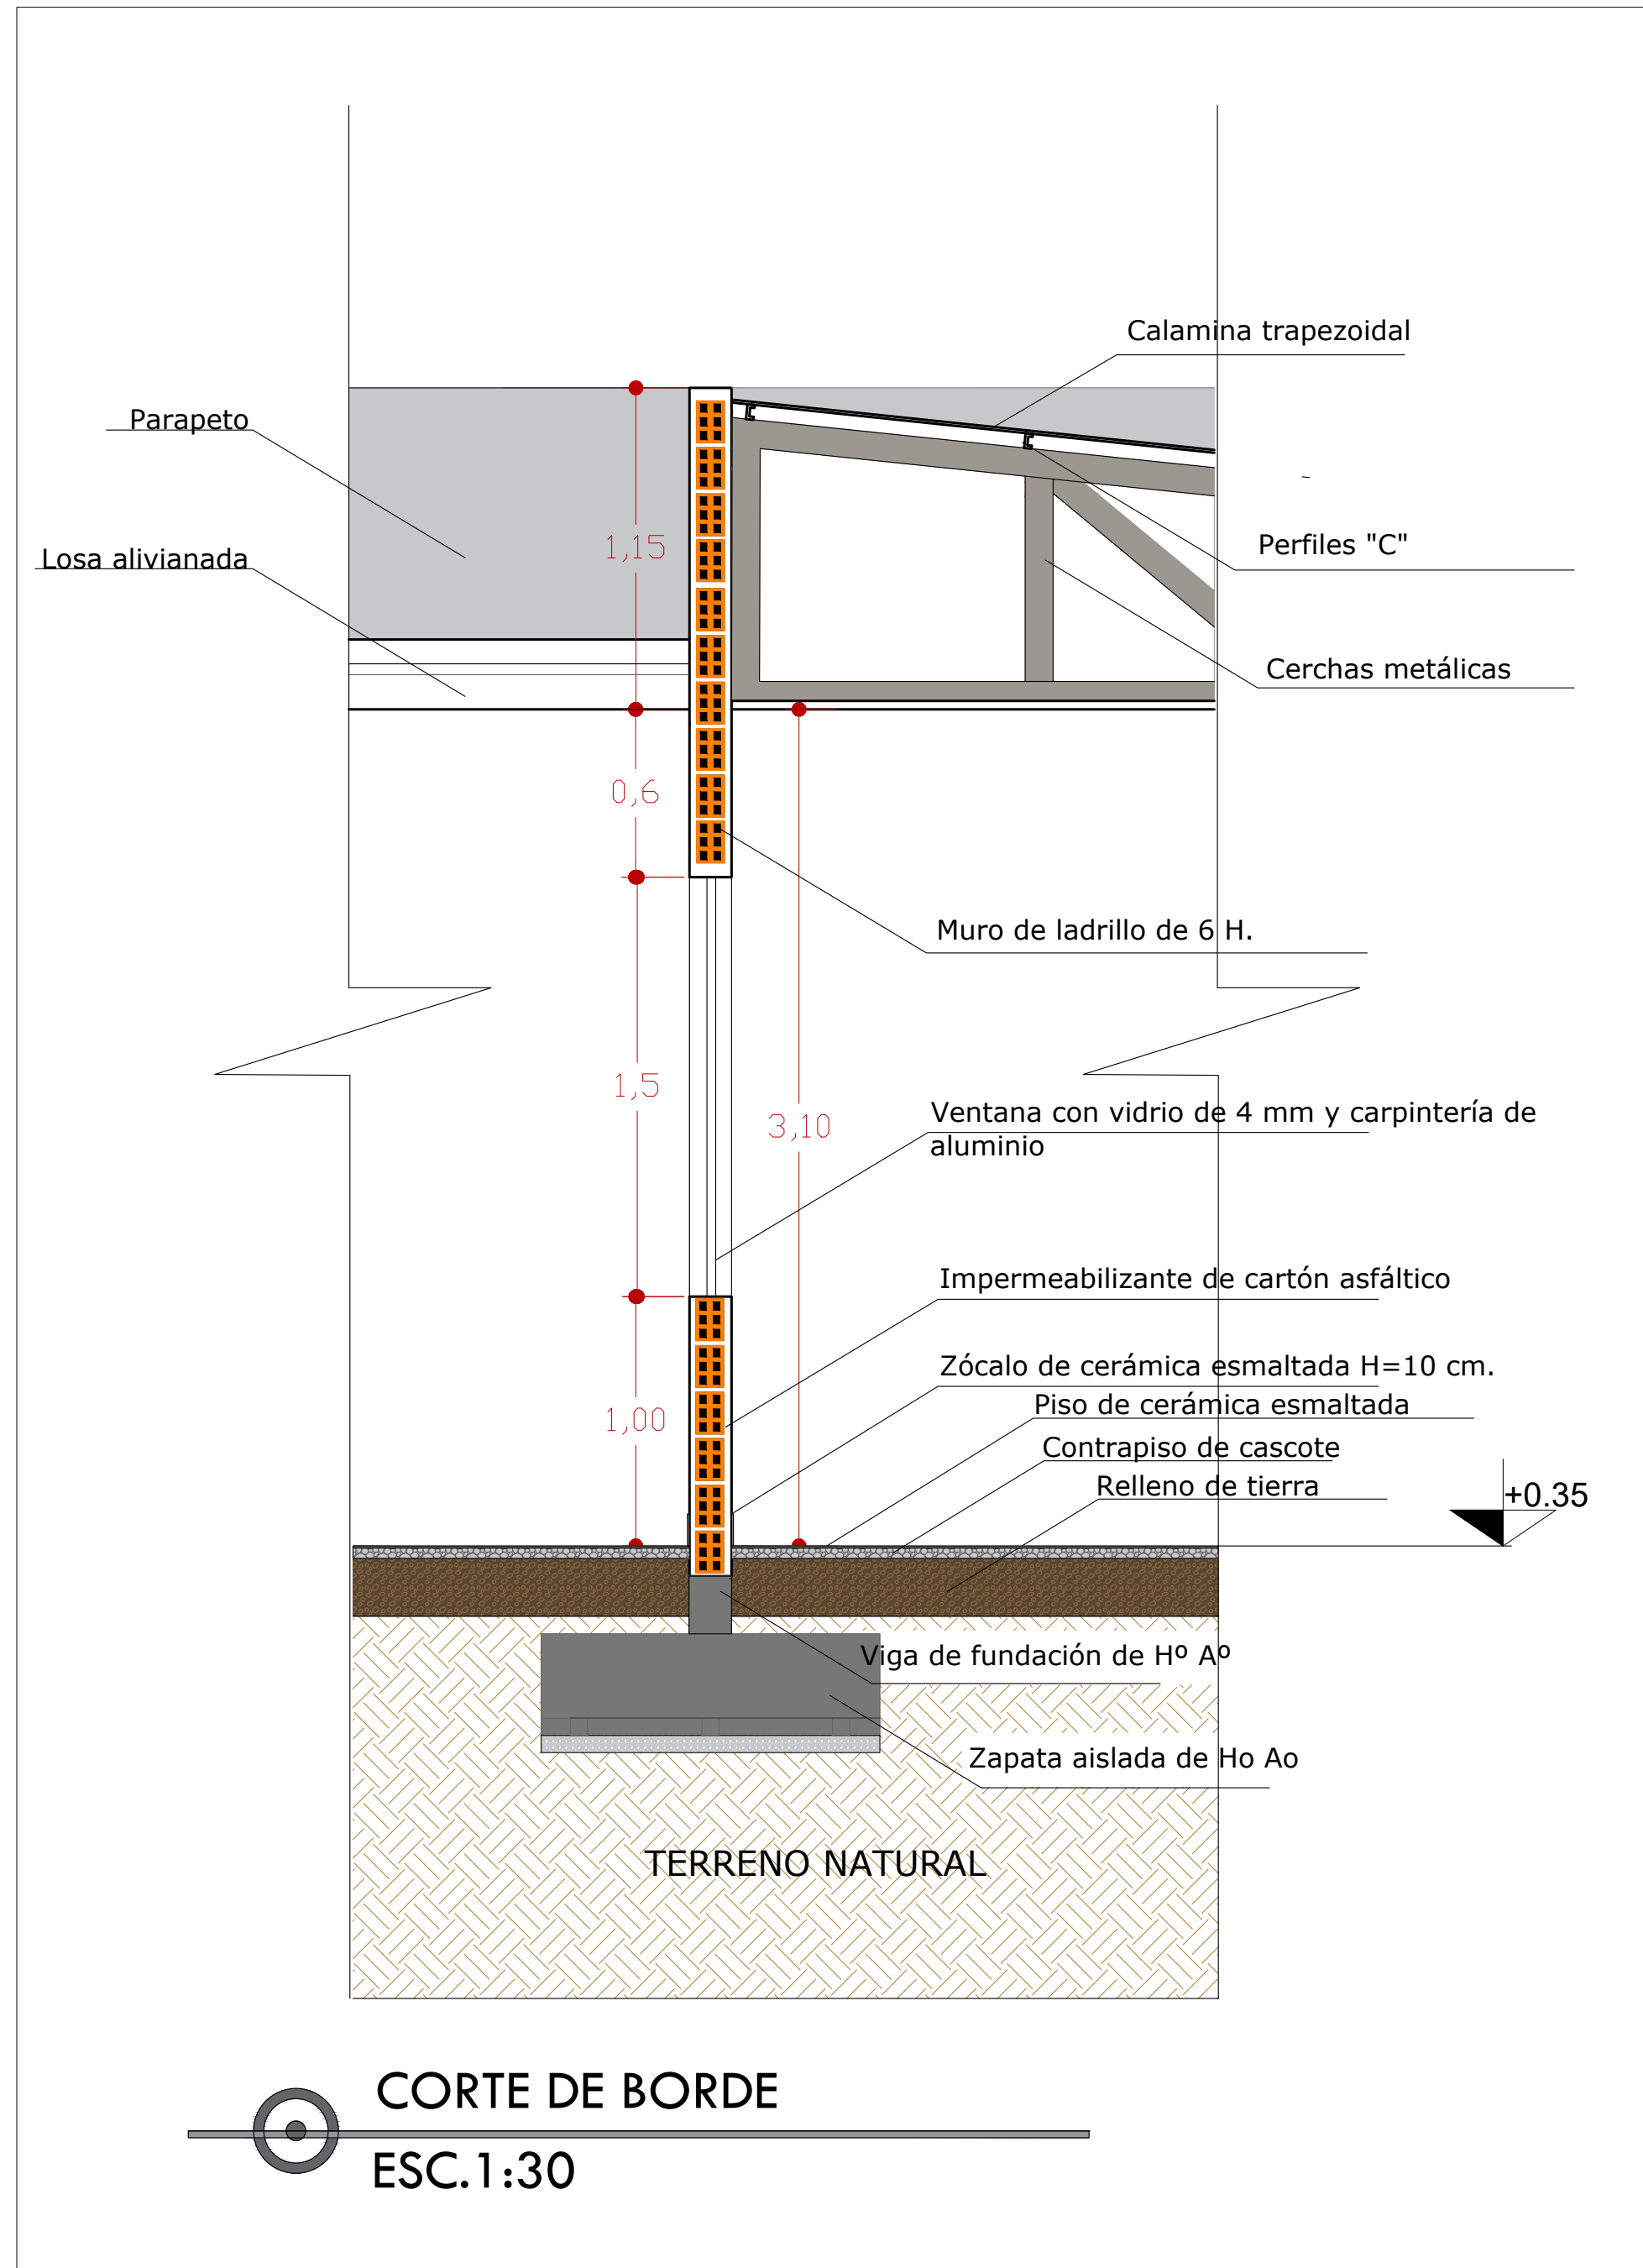


CORTE DE BORDE
ESC.1:30

PROYECTO: VIVIENDA UNIFAMILIAR	
PROPIETARIO: RUTH OJOPI CANIDO	
PROJECTISTA: ARQ. GUSTAVO ENRIQUE GUZMAN AGUILAR	
FIRMA Y SELLO PROYECTISTA:	VISADO C.A.D. - BENI
PLANO DE UBICACIÓN:	
CONTENIDO:	
*PLANIMETRIA *CORTE LONGITUDINAL B-B' *PLANTA INST. ELÉCTRICA *PLANTA INST. DE AGUA *PLANTA INST. SANITARIA *PERSPECTIVAS EXTERIORES *CORTE DE BORDE *DETALLE DE ZAPATAS	
RELACION DE SUPERFICIES:	
SUPERFICIE DE TERRENO	500.00 M2
SUPERFICIE DE CONSTRUCCIÓN	161.20 M2
SUPERFICIE DE CUBIERTA	181.87 M2
PLANIFICACIÓN SERVICIOS A LA VIVIENDA	
APROBACIÓN G.A.M. - TRINIDAD	
JEFE DE GESTIÓN Y CONTROL URBANO	
OBSERVACIONES	
ESCALA: INDICADA	LAMINA: 2/2
FECHA: FEBRERO - 2024	

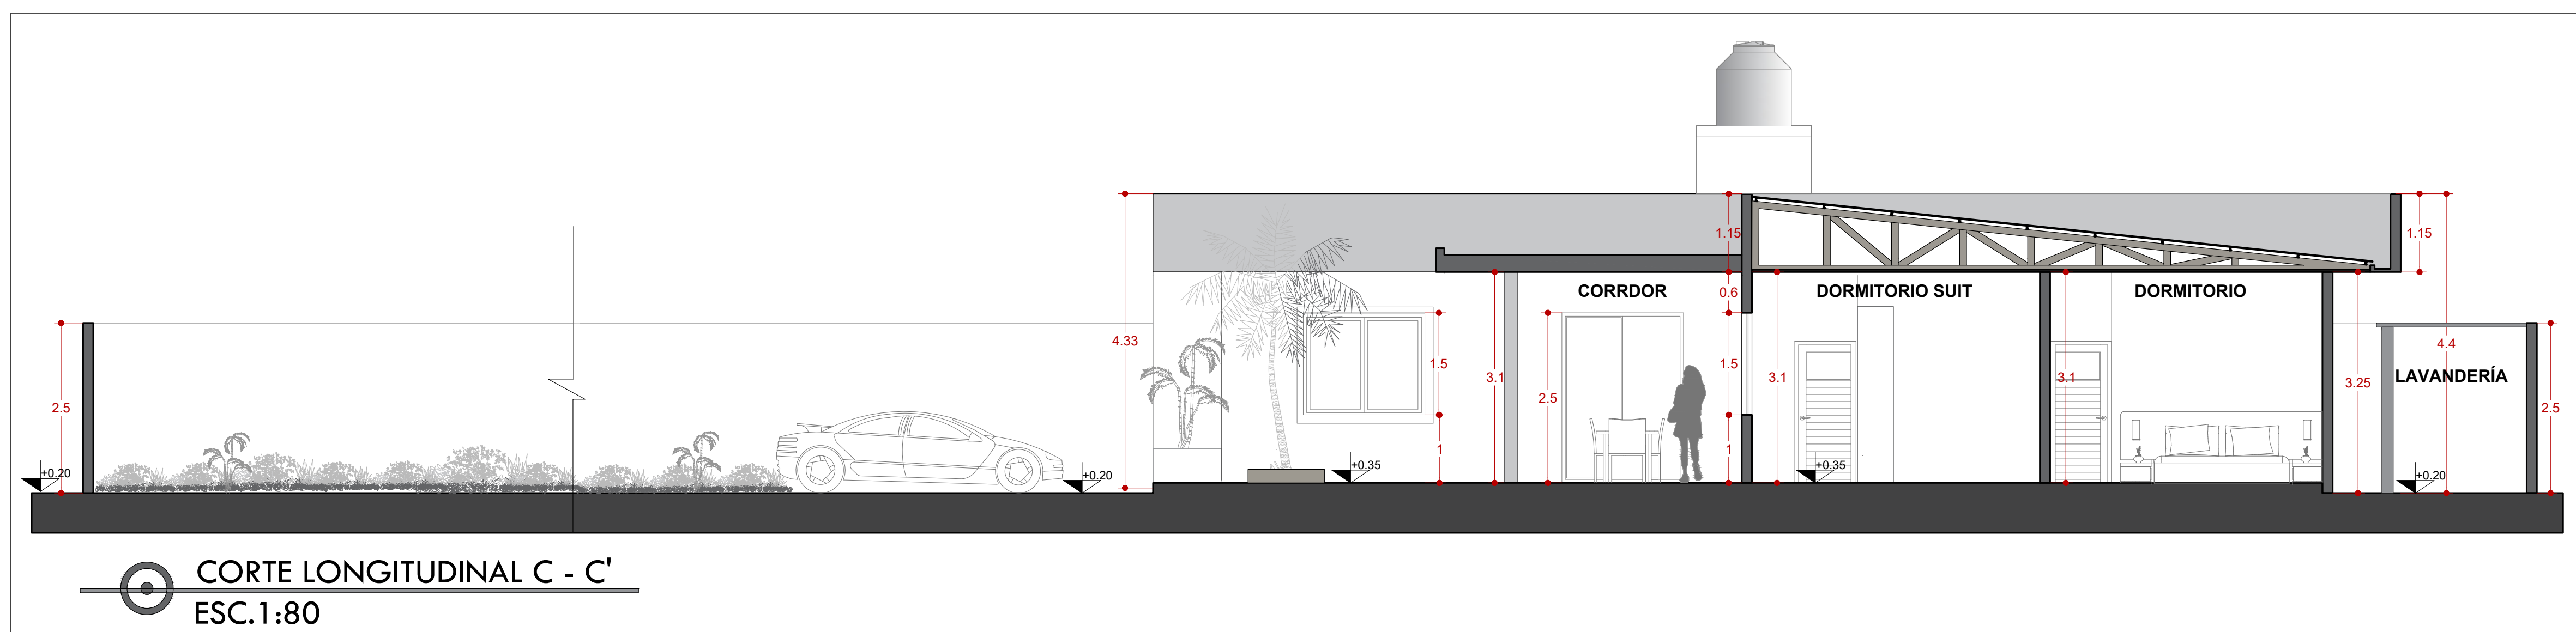

CORTE LONGITUDINAL C - C'
ESC.1:80

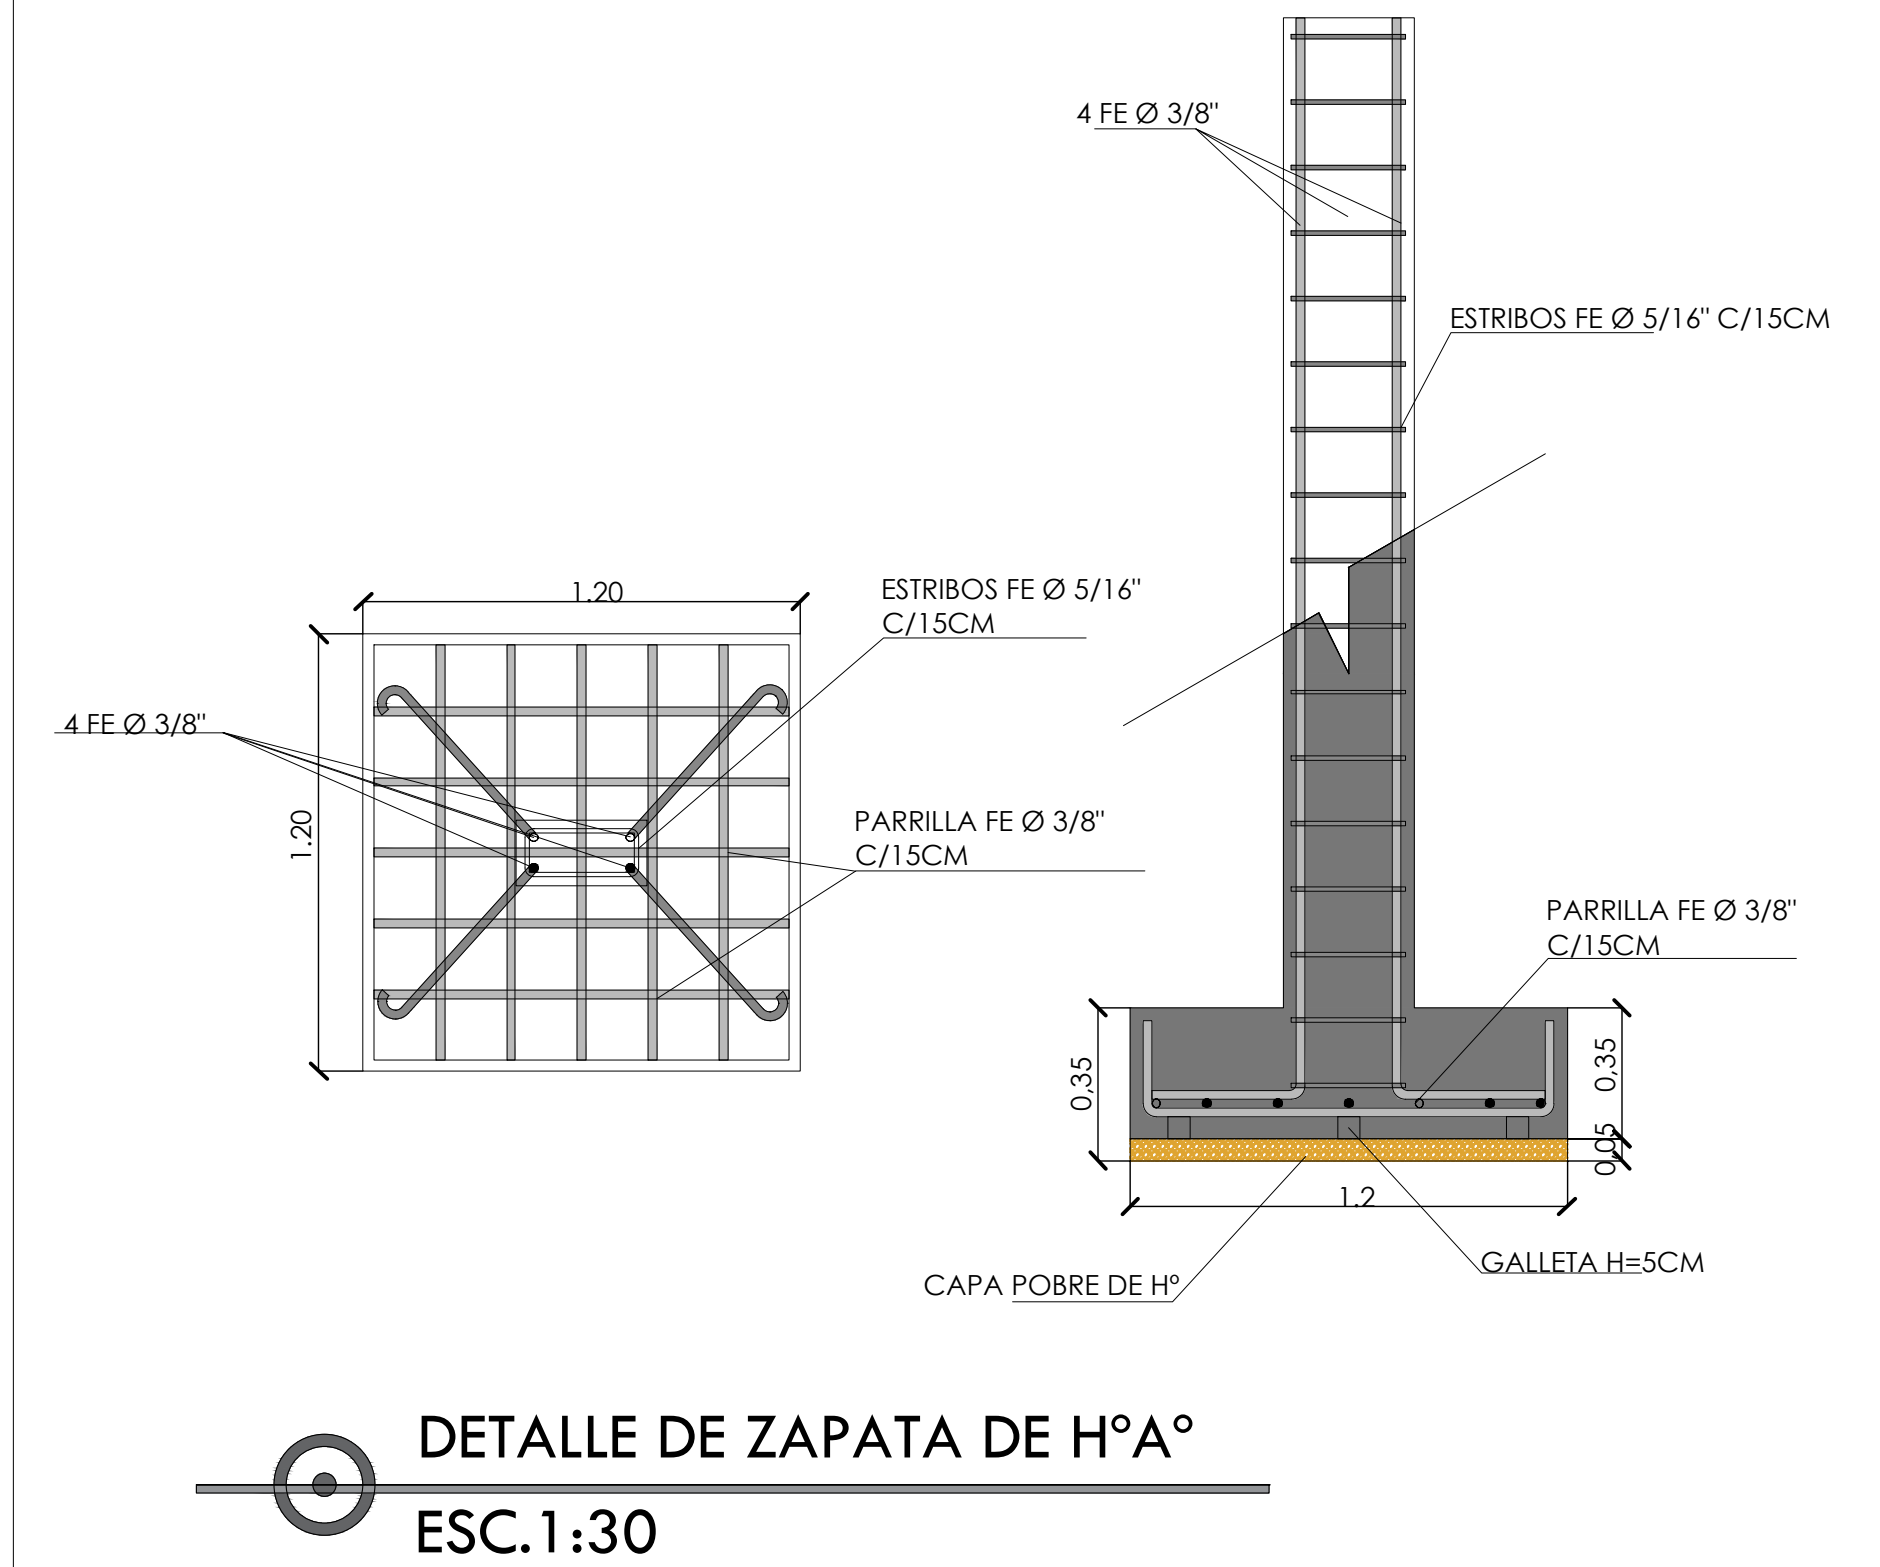

DETALLE DE ZAPATA DE HºAº
ESC.1:30